

Holz-Aluminiumfenster mit Blendrahmendichtung

IDEALU68plus

Koppelstollen


Standardinnenprofil

Alusystem 8619

Getriebeutmitte 13.15mm

Horizontalschnitt D-D

Variante kantig

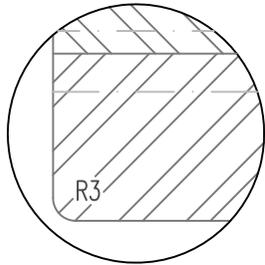


Falz 12mm; 21mm;
27mm-35mm; 37mm; 45mm
Mit Falzverstellung


Falz Dichtung Glas

Falz	Dichtung	Glas
21	4	18
27	4	24
28	4	25
29	4	26
30	4	27
31	4	28
32	4	29
33	4	30
34	4	31
35	4	32
37	4	34
45	4	42



restliche Glasstärken mit
Glasleisten

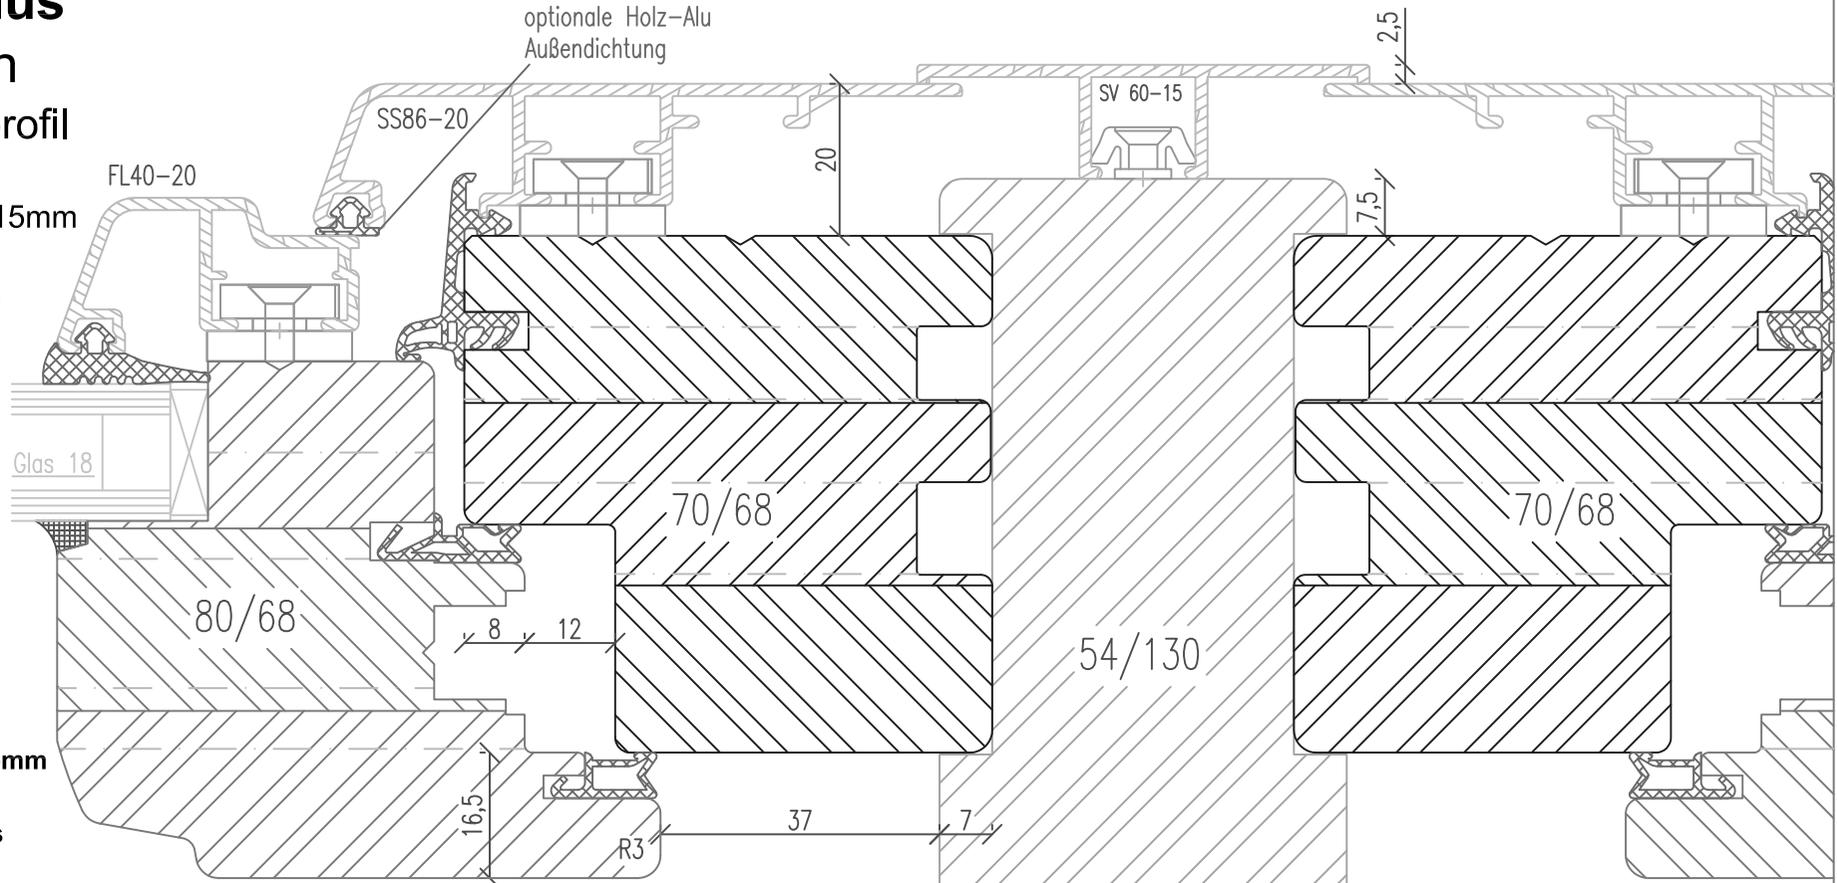

Variante SMART

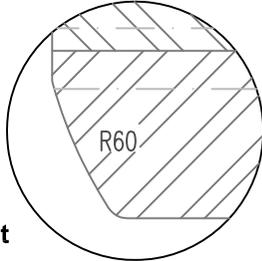

Dichtung am Überschlag
optional ohne

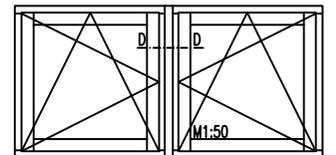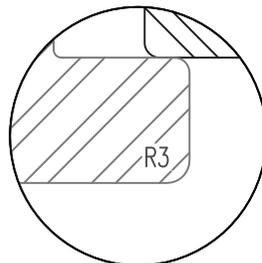

02-ID68-HS/26

Zeichnung ohne Gewähr; Änderungen vorbehalten